


96

Gem. LÖVENICH
Flur 13

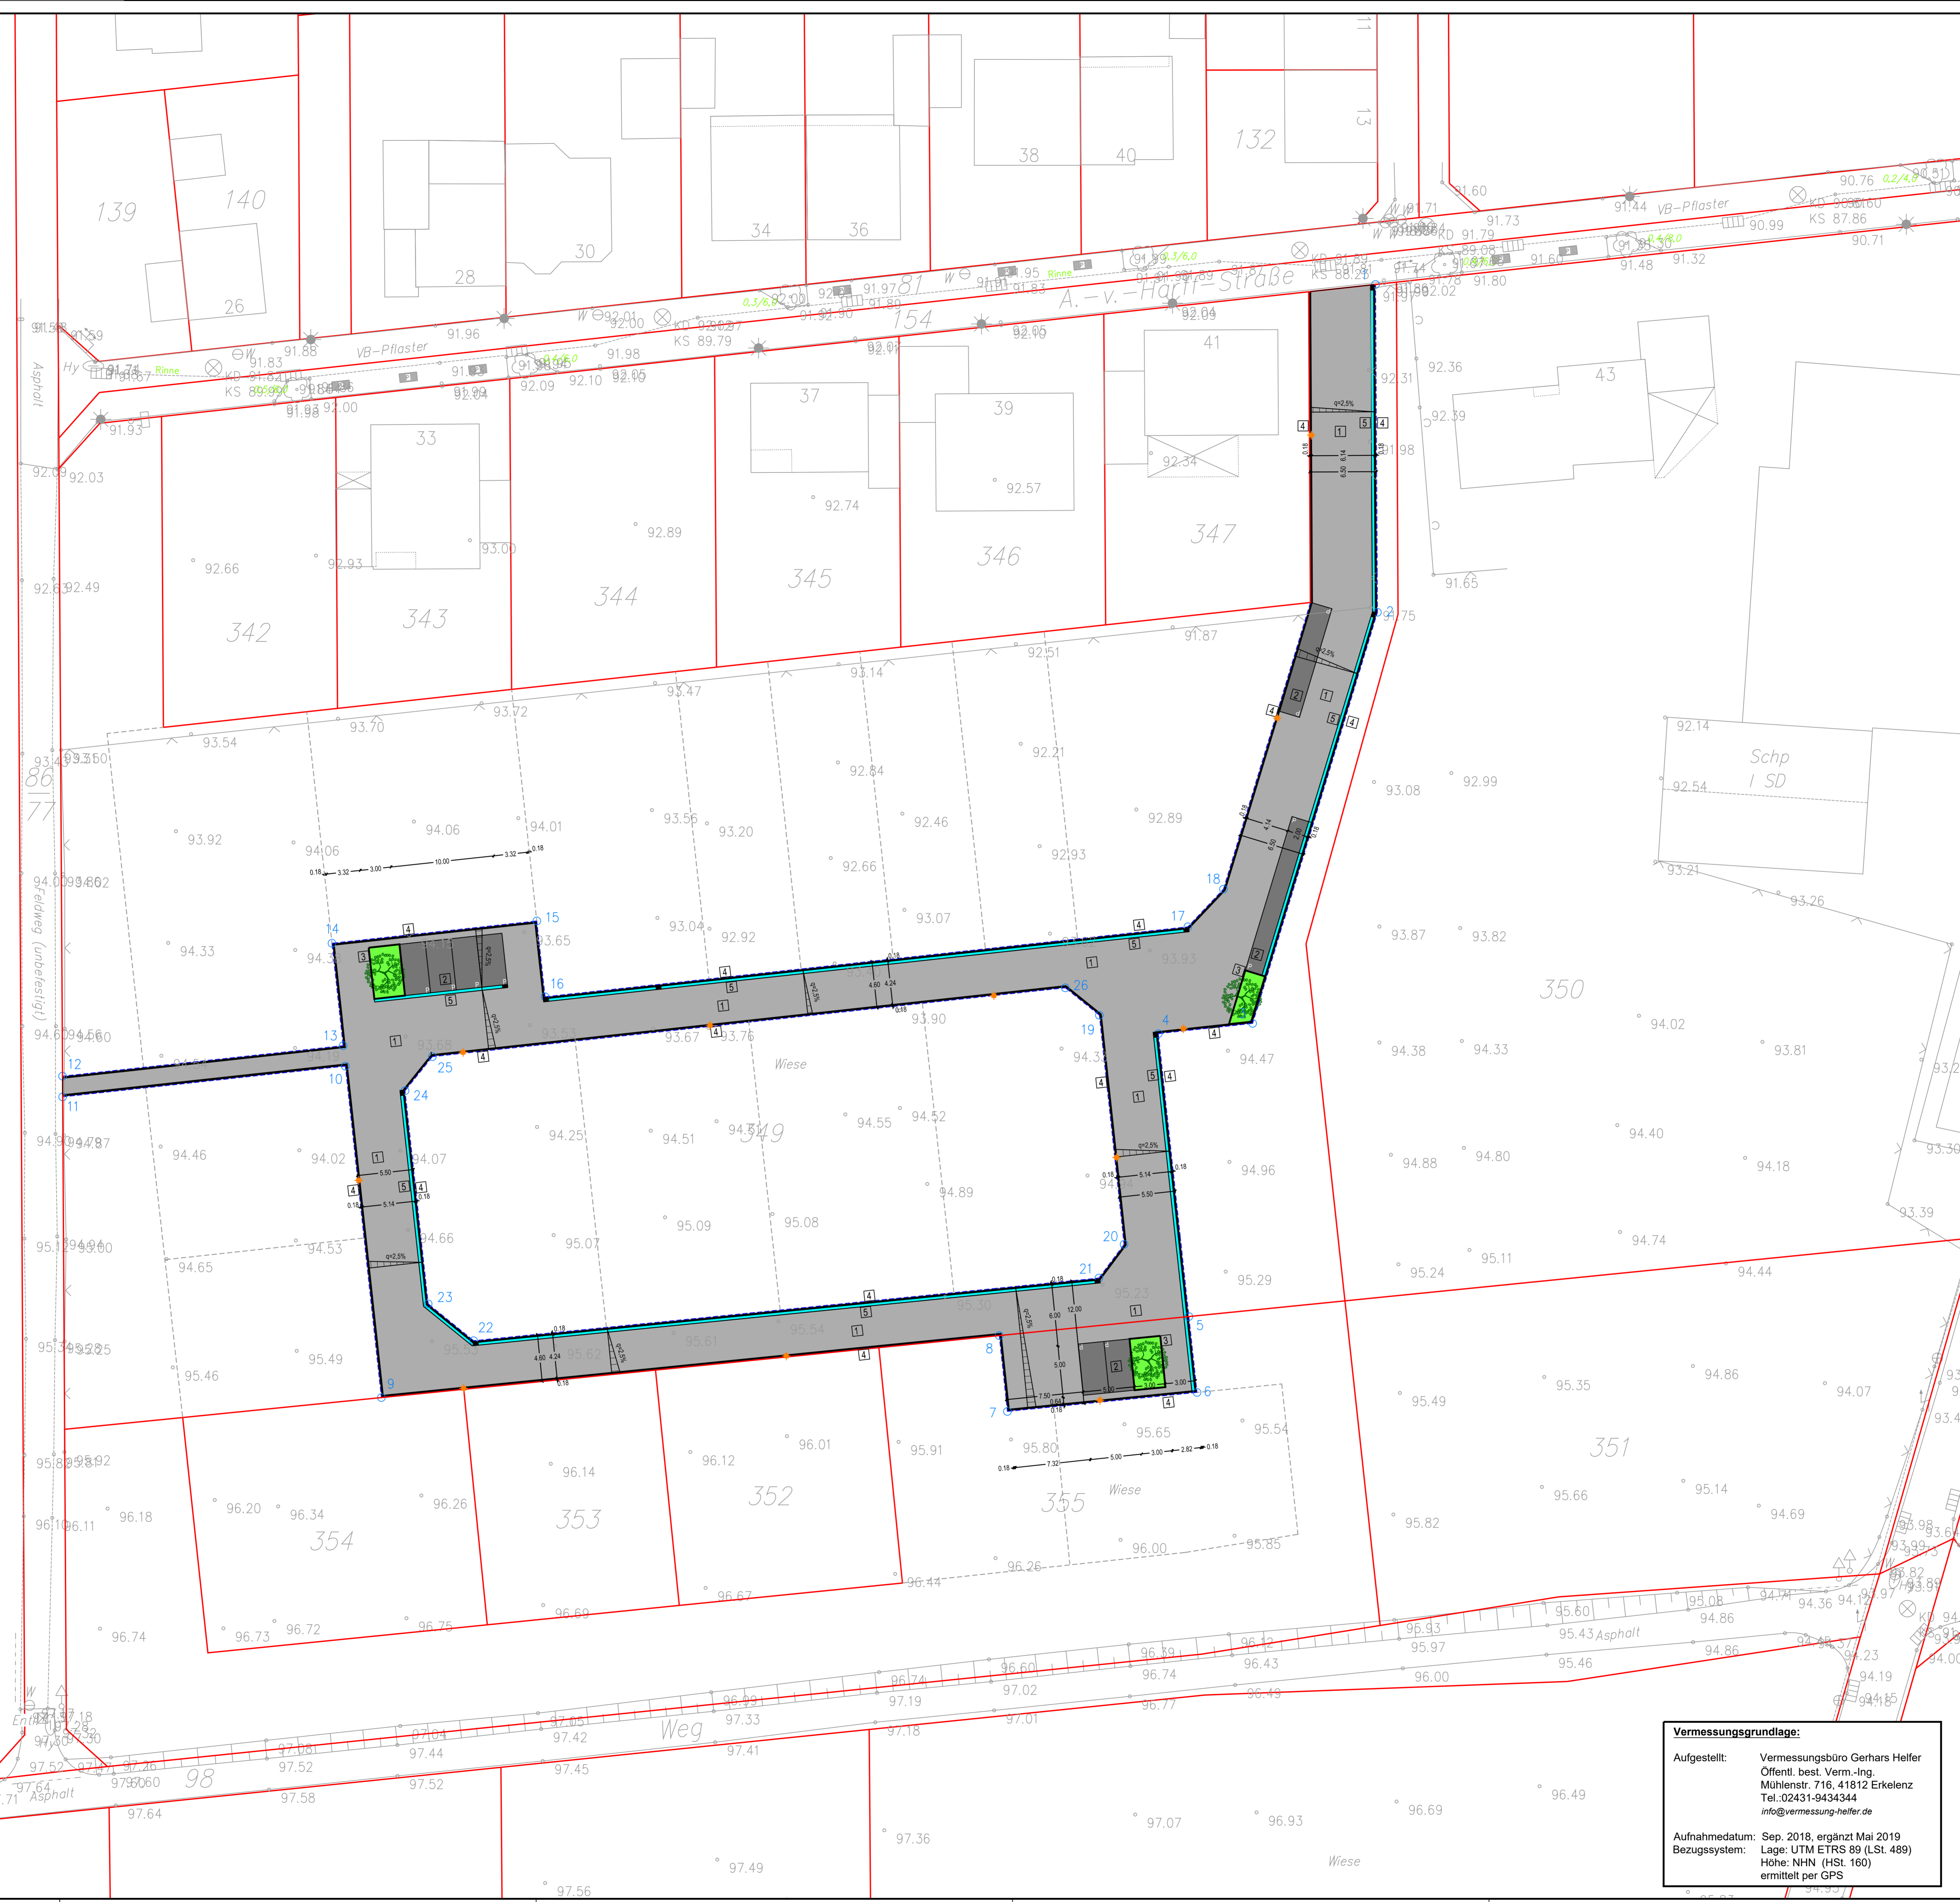

Bestandslegende	
	Kanaldeckel
	Straßenablauf
	Laterne
	Wasserschieber
	Hydrant
	Schaltkasten
	Hochbord
	Rundbord
	Trennung Belag
	Zaun
	Flurstücksgrenze
	90.59 Höhe

Planungslegende	
	1 Betonsteinpflaster 10/20/10, grau (Fahrbahn)
	2 Betonsteinpflaster 10/20/10, anthrazit (Parken)
	3 Grün
	4 Lampe
	5 Straßenablauf 30/50
	Querneigung
	7 Bordstein H 15/25
	8 Bordstein T 8/20, Einbau mit 2cm Ansicht
	9 Systemrinne 30cm, Stich 1,5cm
	angedachte Grundstücksauflage
	Darstellung nachrichtlich

Hinweis:
Erschließung erfolgt im Endausbau, für priv. Planungen gelten hergestellte Straßeneinbauten (Lampen, Beete, Parkplätze etc.) und hergestellte Deckenhöhen vor Ort

Index:	Datum:	A=Änderung; E=Ergänzung	bearb.	gezeichnet	gepr.

Vermessungsgrundlage:
Aufgestellt: Vermessungsbüro Gethars Helfer
Öffent. best. Verm.-Ing.
Mühlenstr. 716, 41812 Erkelenz
Tel.: 02431-9434344
info@vermessung-helfer.de
Aufnahmedatum: Sep. 2018, ergänzt Mai 2019
Bezugssystem: Lage: UTM ETRS 89 (LST, 489)
Höhe: NHN (HSt. 160)
ermittelt per GPS

GEE
GERHARD ENGELMANN & CO. KG

Stadteil: Lövenich			
Projekt: BG A-v-Harff-Str.			
Gewerk: Straßenbau			
Planart: Lageplan			
- Ausführung -			
Datum:	Name:	Gezeichnet von:	
bearbeitet: 24.05.19	EZ		
gezeichnet: 24.05.19	EZ		
geprüft:			
Maßstab: 1:250	Blattgröße: 180,0 x 74 cm	Zeichnungs-Nr.: 695.2.501	